



Begane grond

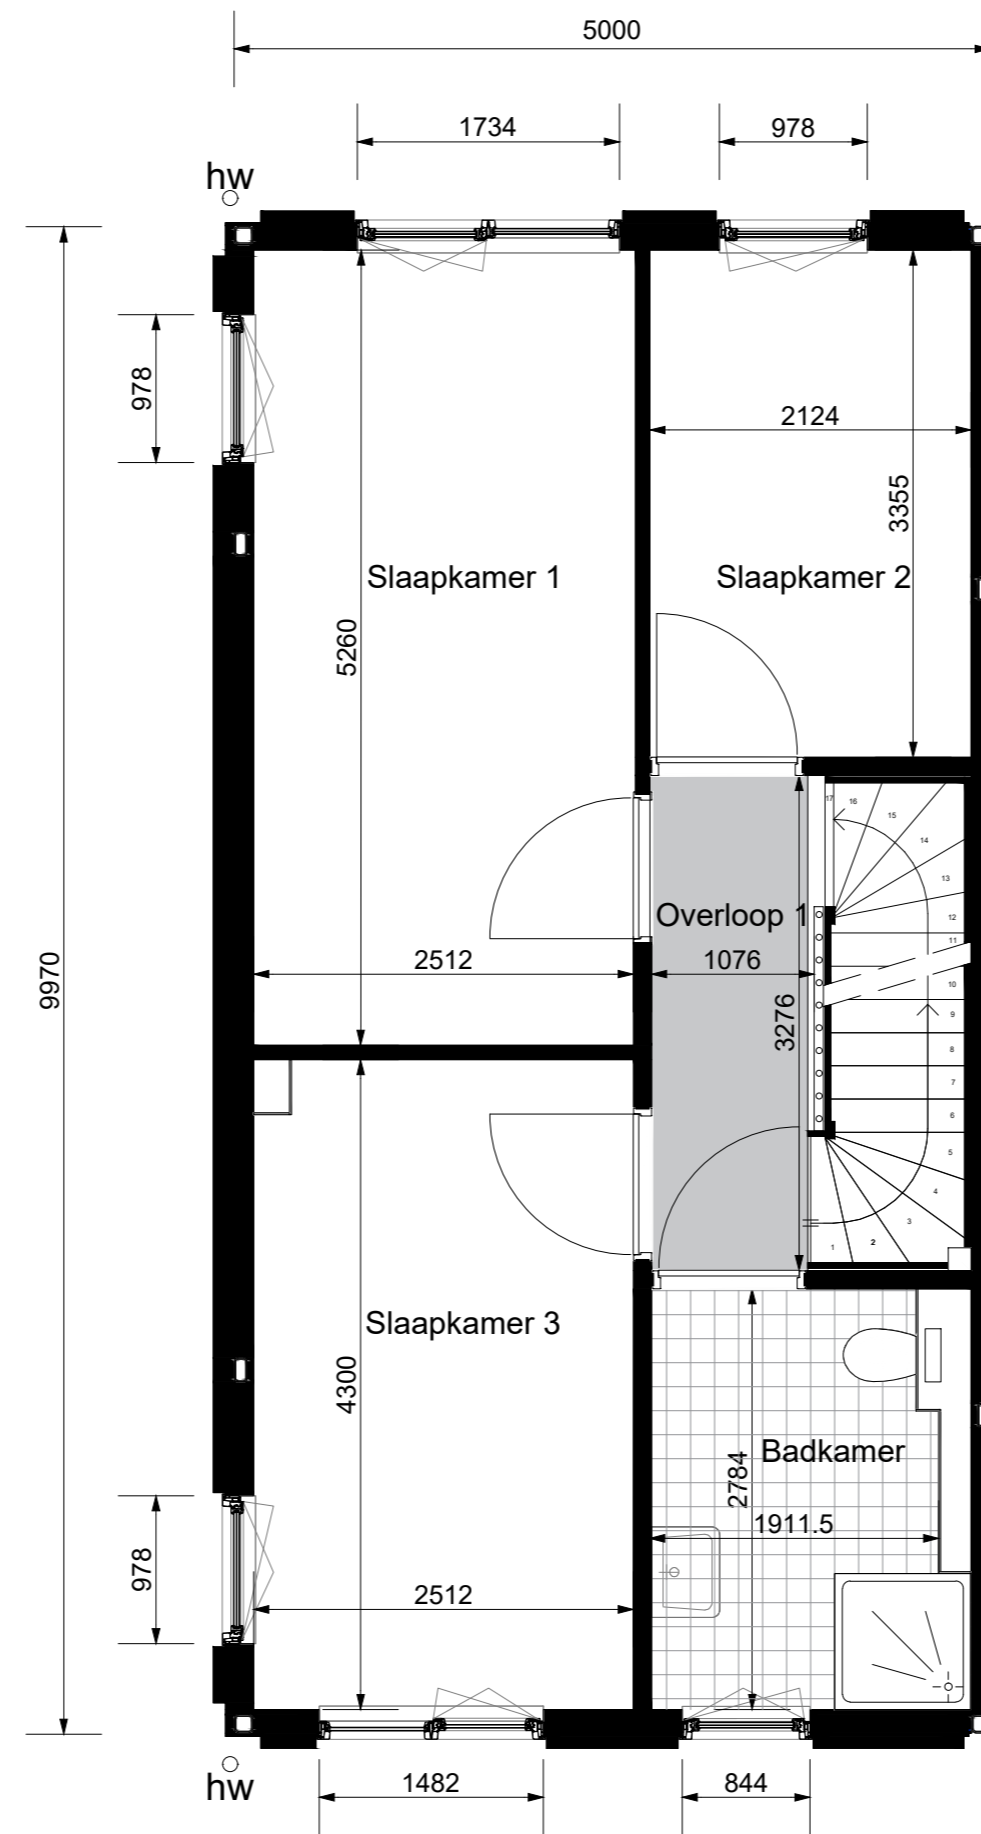

Eerste verdieping

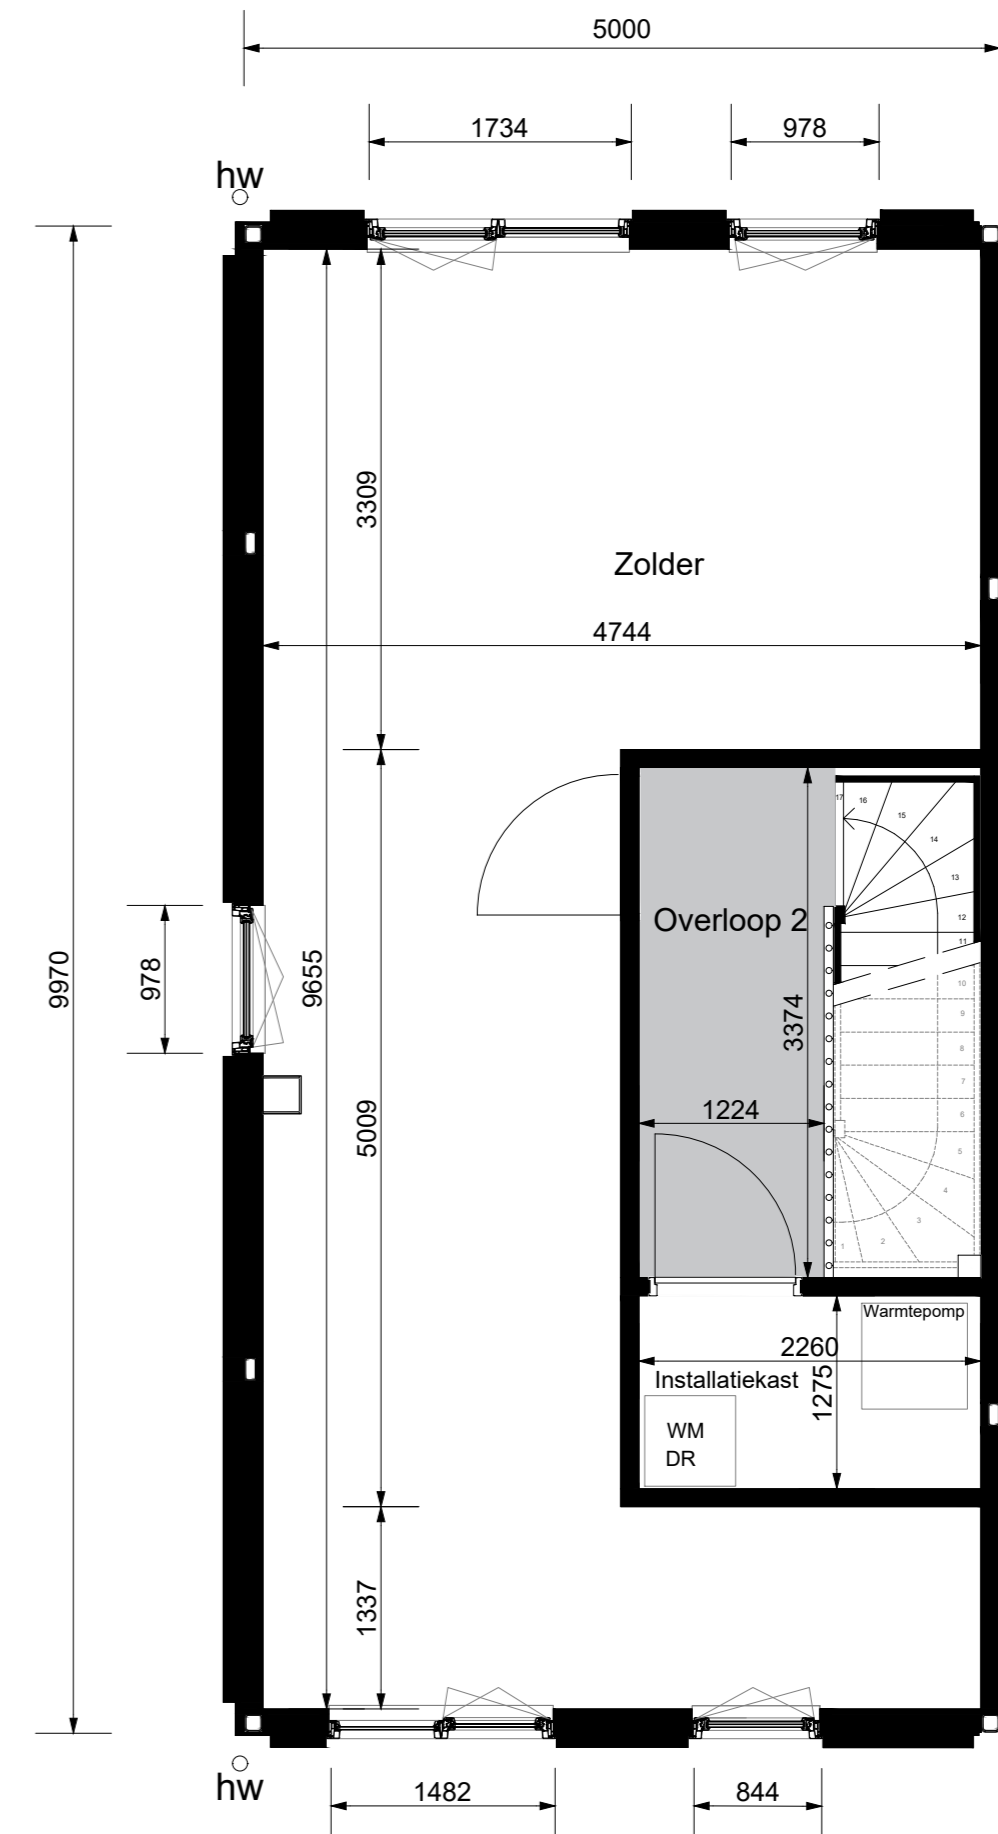

Tweede verdieping

() :
 () :
 () :
 () :
 () :
 () :
 () :



VESTIGING MONTFOORT
 WILLESKOP 94
 3417 ME MONTFOORT
 POSTBUS 200
 3417 ZL MONTFOORT
 Tel. : (0348) 47 90 90
 Web : www.jansnel.com

Projectnr. P.010308

Blad B02

Schaal	1:50	Size	A2
Bouwsysteem	Woningbouw	Get.	Pr.Stat. Verkooptek.
Datum	25-10-2021	EvdE	

Overzicht plattelingen

Grondgebonden woning BWNR. 13.
 APEX Investments
 Breedweer Koog a/d Zaan

wijziging ()	Paraaf
wijziging ()	Comm
wijziging ()	Calc
wijziging ()	HSys
wijziging ()	Werkv
wijziging ()	TSys
wijziging ()	TCon

Deze tekening is eigendom van Jan Snel Facelid Bouwen en mag zonder schriftelijke toestemming niet worden gereproduceerd of aan derden ter inzage worden gegeven.